ノバホール舞台平面図

★進行上、当日微調整が行われることがありますので了解お願い致します。

※ 図面の中にセッティングの位置を下記の記号でご記入ください。

ピアノ　指揮者譜面台　演奏者椅子

指揮台　演奏者譜面台　演奏者マイク

ピアノのフタ		ピアノ位置
□大 □中 □小		□中央 □下手 □なし

公演名	
公演日時	

団体名：
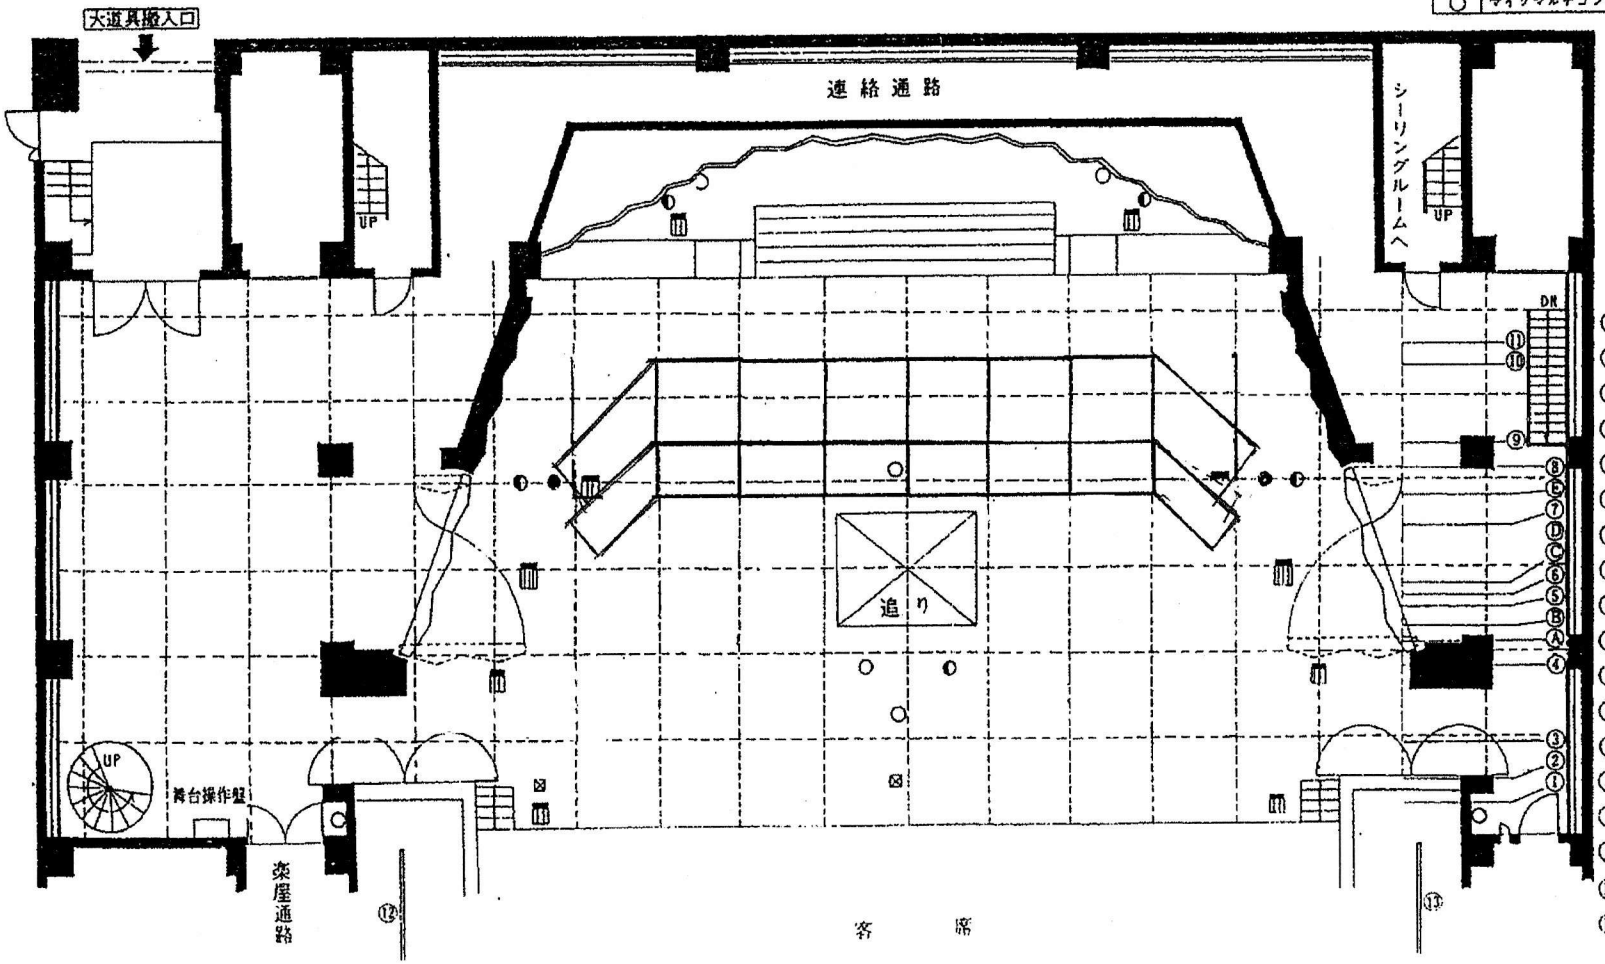
フロアーコンセント及び音響コンセント記号表		
記号	名称	数量
	フロアーコンセントA型20A 3口用	8
	〃 4口用	2
	フロアースピーカーコンセント	5
	フロアーマイクロホンコンセント	5
	舞台袖コネクター盤	2
	エレベーターマイクロホン	2
	マイクマルチコンセント	2